


Visto 3D del edificio

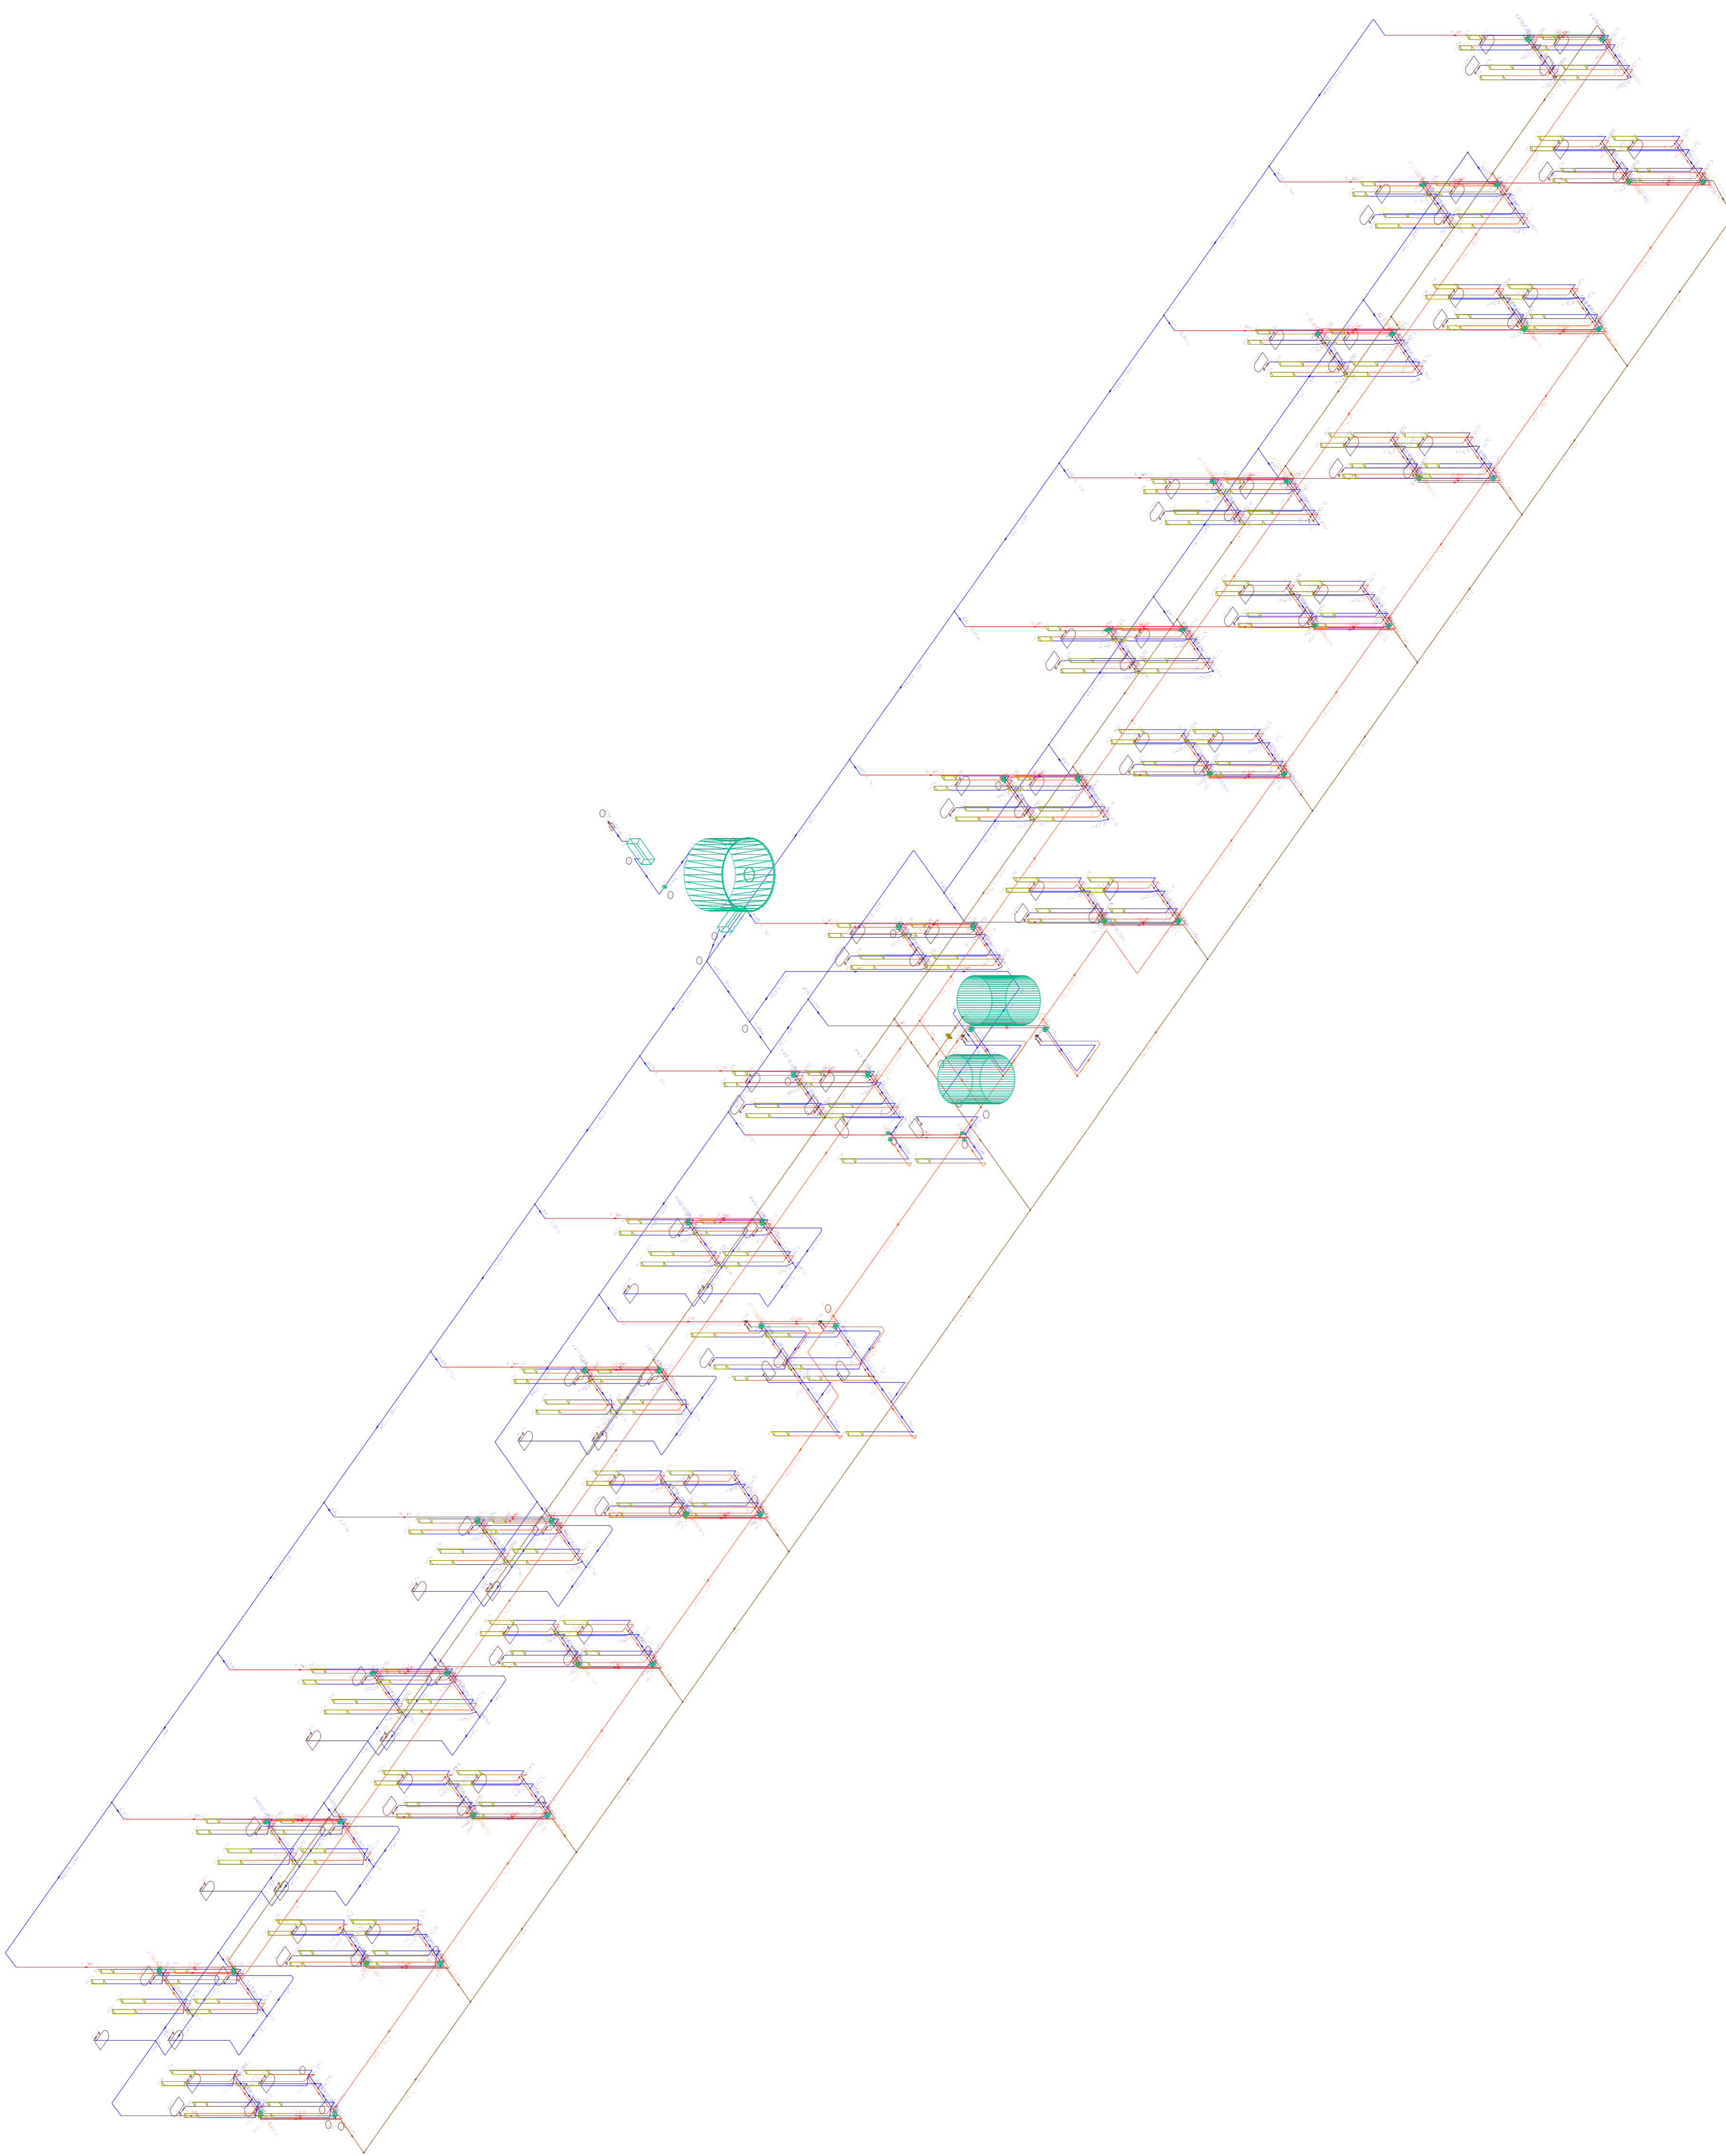

KI	DESCRIPCION MODIFICACION	FECHA	FINAL
1			
2			
3			

FECHA	REVISADO	APROBADO	ESCALA
REV 2013	ABEL TRIAN	ABEL TRIAN	

PROYECTO: ESCUELA 3D FONTANERIA

CLIENTE: HOSPITAL ODMARCAI DE VIMARQZ

